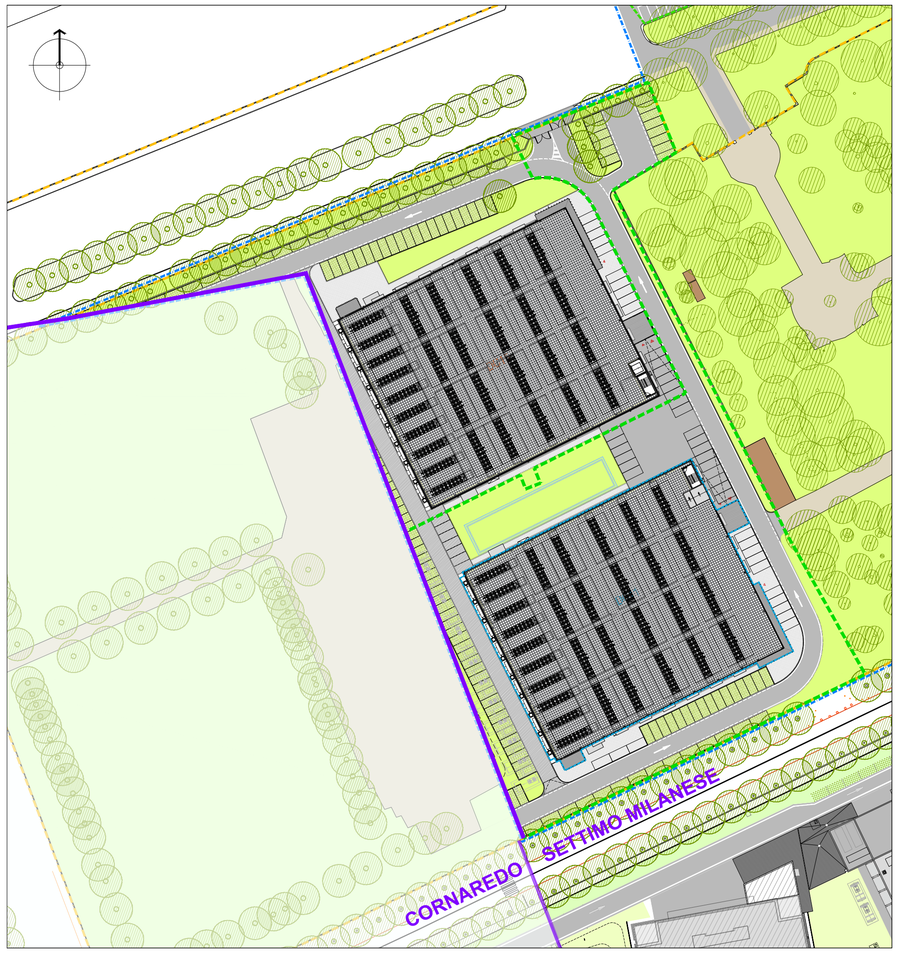

01 Planimetria generale - STATO DI FATTO
TAV.01A Scala 1:1000

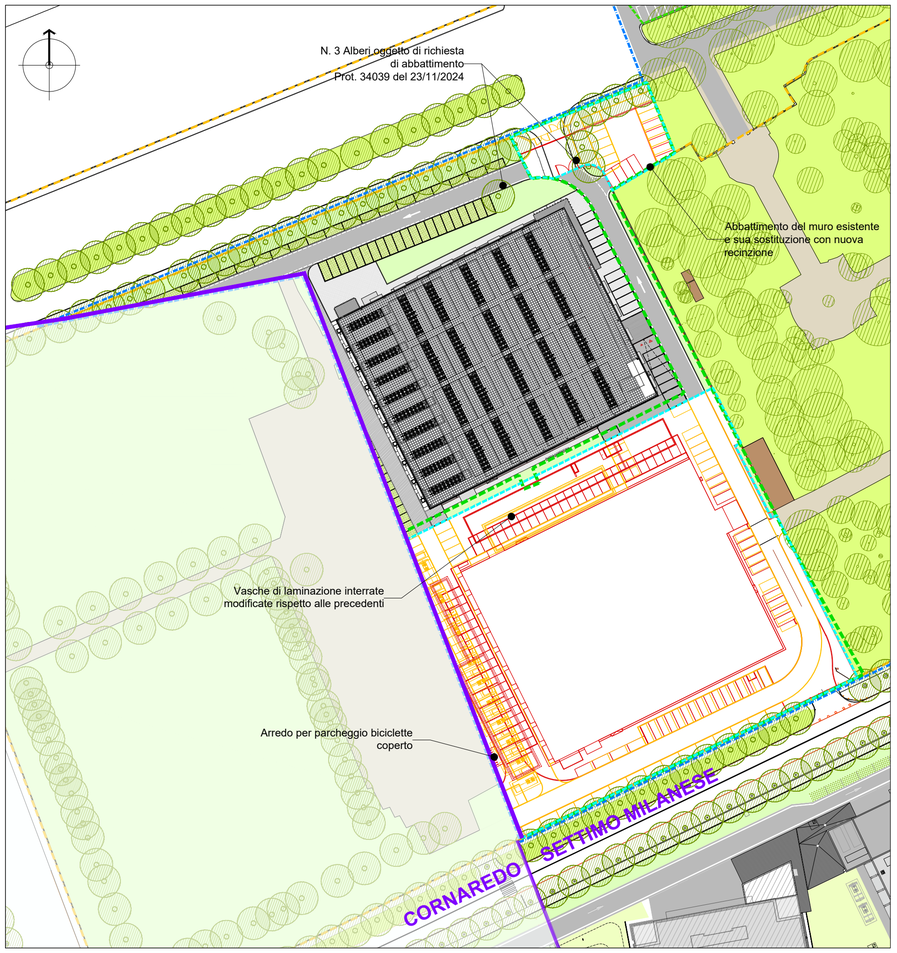

02 Planimetria generale - STATO DI CONFRONTO
TAV.01A Scala 1:1000

LEGENDA PLANIMETRIA

- limite area di proprietà
- limite P. A. Castelletto 3
- confine comunale Settimo M - Cornaredo
- edificio DC11
- distanze minime rispettate
- demolizioni
- nuove costruzioni
- limite area di intervento della presente pratica
- limite area di intervento della precedente pratica (SCIA prot. 18346 del 11/06/2024)
- superficie asfaltata
- pavimentazione in idrodrain (impermeabile)
- superficie in cemento (impermeabile)
- marcapiede (impermeabile)
- superficie verde
- grigliato erboso

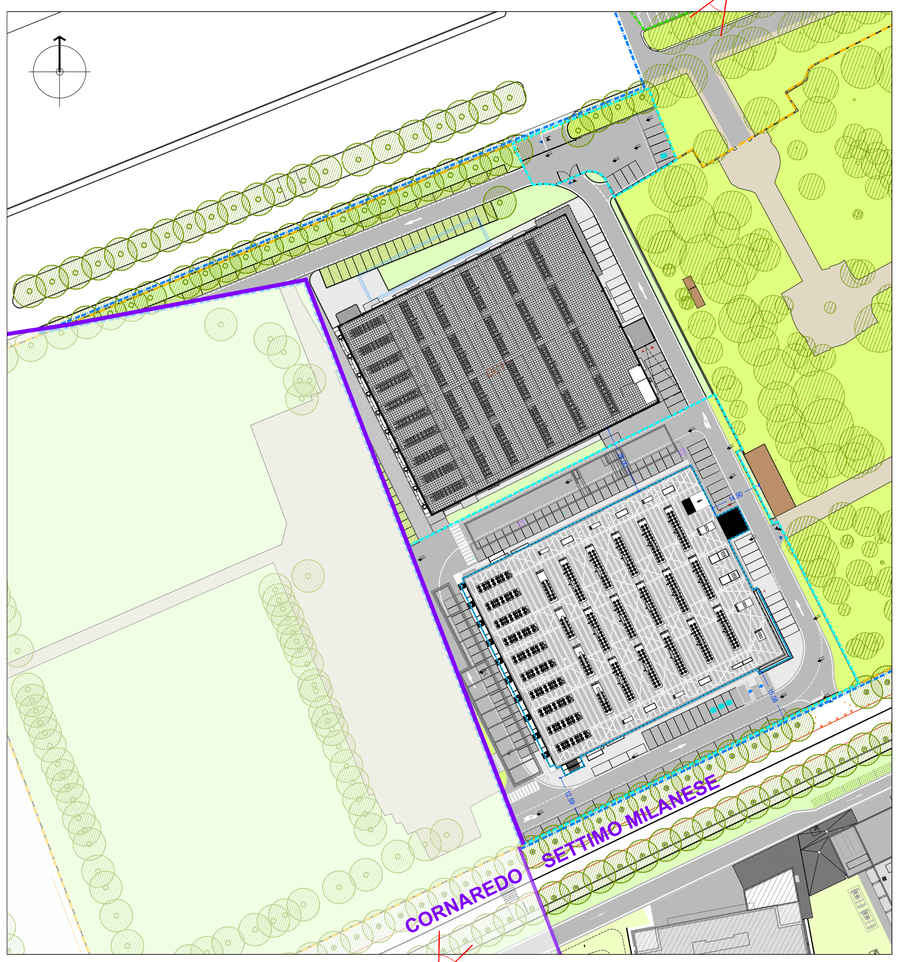

03 Planimetria generale - STATO DI PROGETTO
TAV.01A Scala 1:1000

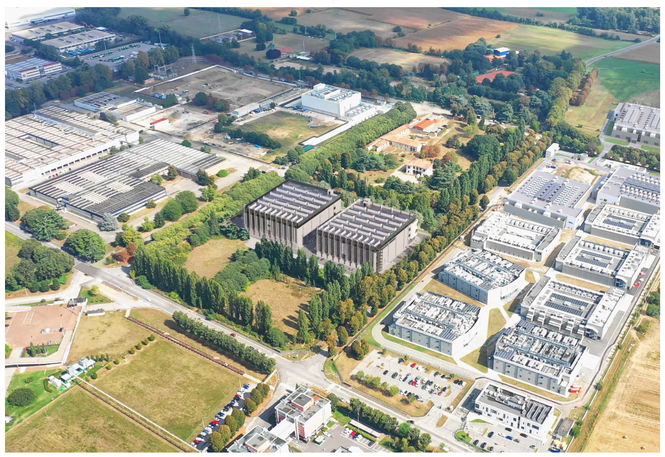

04 Vista aerea 01 - STATO DI PROGETTO
TAV.01A

05 Vista aerea 02 - STATO DI PROGETTO
TAV.01A

progetto n.
13 03 - DATA IV - CORNAREDO / SETTIMO M.SE

progettista

Ordine degli Architetti, Pianificatori, Paesaggisti e Conservatori della Provincia di Milano
PAOLO GARRETTI 9332

impresa

design management (ATI):

progetto strutturale:
GENERALE PREFABBRICATI S.p.a.
centro direzionale quattrotorri
Ellera Scalo - 06132 PERUGIA - IT
tel.: +39 075 51 871 fax: +39 075 51 71 145
www.generalepreFabbricatispa.com

progetto impianti acustici:
ACOUSTIC & ENGINEERING s.r.l.
Via Cavour, 14 - 20851 LISSONE (MB)
tel.: 039/2459177 fax: 039/4655570
www.brugola.net

progetto impianti meccanici:
ARIATTA Ingegneria dei Sistemi S.p.A.
Via Elba, 12 - 20144 MILANO
tel.: +39 02 4990271 fax: +39 02 4692845
www.ariatta.it

progetto impianti elettrici:
ARIATTA Ingegneria dei Sistemi S.p.A.
Via Elba, 12 - 20144 MILANO
tel.: +39 02 4990271 fax: +39 02 4692845
www.ariatta.it

progetto architettonico:
GARRETTI ASSOCIATI S.r.l.
Via Trieste, 9 - 20146 MILANO
tel.: +39 02 430 6931 fax: +39 02 480 170 51
www.garrettiassociati.it

prima emissione
Giugno 2025

disegnato da

aggiornamenti
A
B

descrizione:
DATA 4 ITALY
DATA CENTER DC11
PLANIMETRIA GENERALE stato di fatto, progetto e confronto

garretti associati architects planners engineers
Garretti Associati s.r.l.
via Trieste, 9
20146 - Milano
tel.: +39 02 430 6931
fax: +39 02 480 170 51
www.garrettiassociati.it

proprietà
DATA 4 MILAN S.P.A.
Piazza Eleonora Duse, 2
20122 MILANO

progetto
DATA CENTER
DC11
SEGNALAZIONE CERTIFICATA DI INIZIO ATTIVITA' alternativa al Permesso di Costruire
ai sensi dell'art. 23 D.P.R. 380/2001

VARIANTE alla SCIA art. 23
prot. 18346 del 11/06/2024

scala:
1:1000 @A1

tavola n.
TAV 01a

COMUNALE